■ヤード向けセキュリティシステムご提案書

トーカイセキュリティ株式会社
淺井

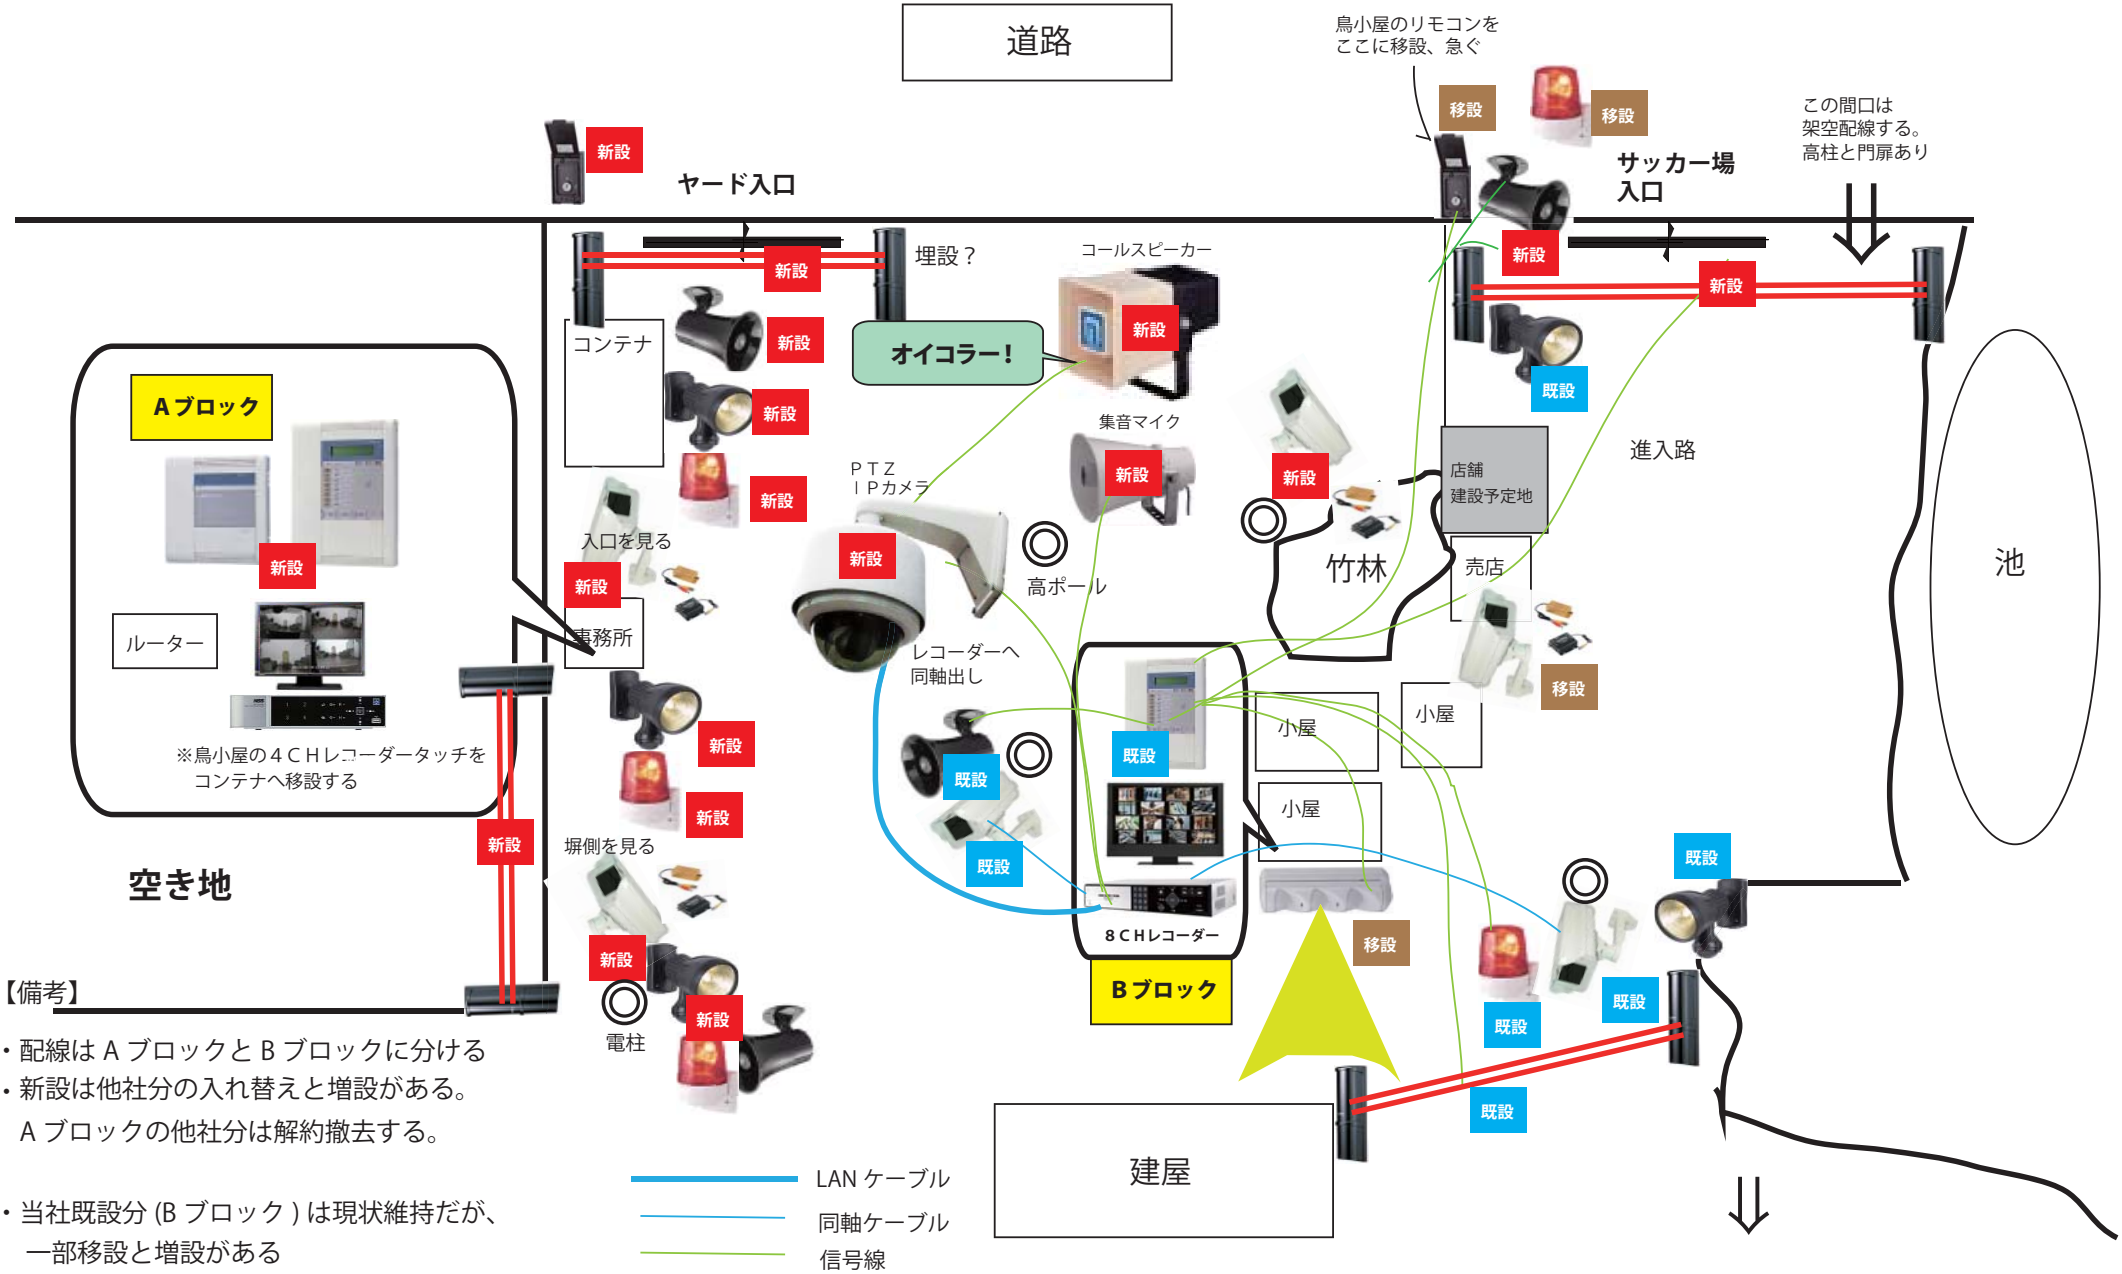

【備考】

- 配線は A ブロックと B ブロックに分ける
- 新設は他社分の入れ替えと増設がある。
  A ブロックの他社分は解約撤去する。

- 当社既設分 (B ブロック) は現状維持だが、
  一部移設と増設がある